Výkaz speciálního vybavení

Číslo	Popis
1	Skříň mrazicí 350 l, nerez
2	Pracovní stůl na trnoži, zadní lem
3	Výrobník ledu
4	Myčka černého nádobí dvouplášťová s odpadovým čerpadlem 50x60 - 400 V
5	Mycí stůl s lisovaným dřezem
6	Mycí rameno s tlakovou sprchou ze stolu a uchycené na zdi
7	Vozík na GN
8	Vakuová balička 6 m3h, 270 mm
9	Stůl chladicí elektrický GN1/1, 2 dveře, s lemem nerez 230V
10	HOLDBOX zásuvkový 2x GN 1/1
11	Podstavec pod konvektomat
12	Konvektomat elektrický 6x GN 1/1
13	INFINITY multifukční zařízení 5x GN 1/1
14	Mycí stůl s lisovaným dřezem
15	Baterie s vytahovací sprchou
16	Ohřívací skříňka na talíře
17	Pracovní stůl s policí, zadní lem
18	Stolový nástavec
19	Sporák indukční elektrický 4x plotýnka s podestavbou 400 V

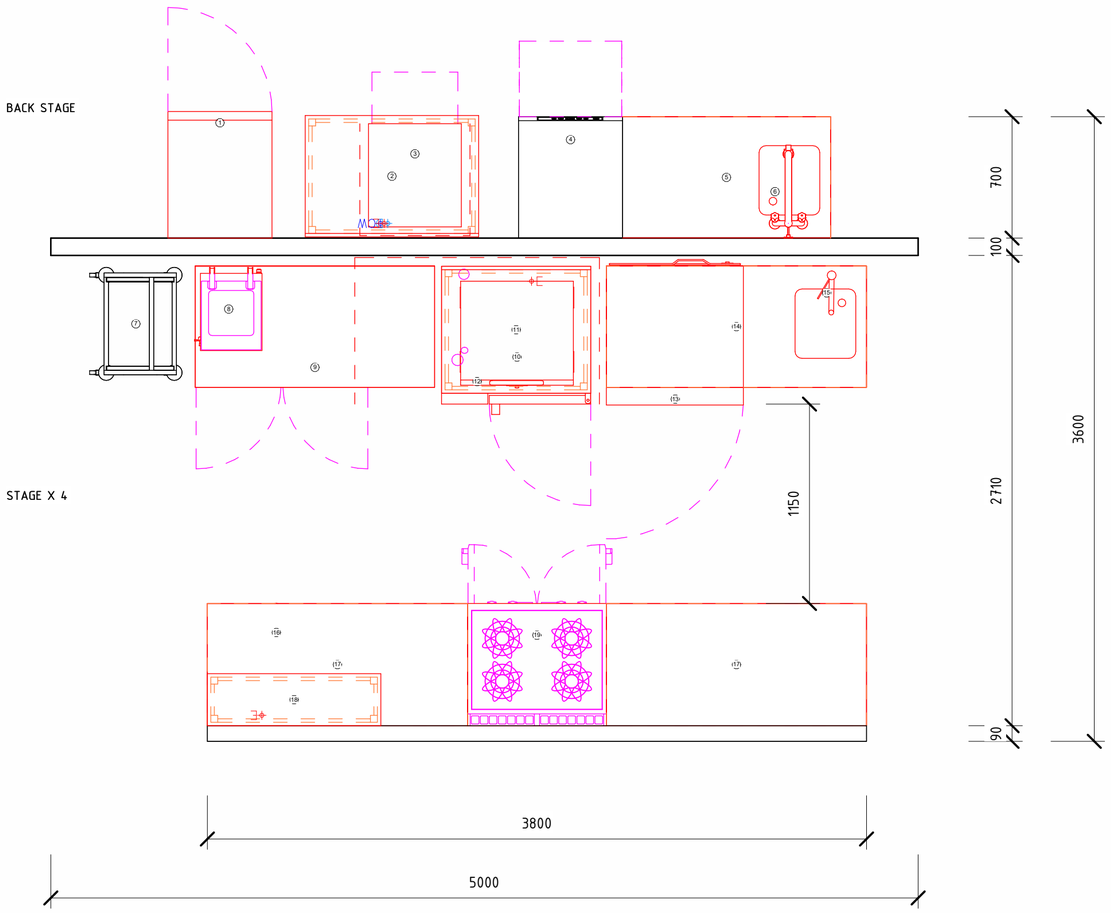

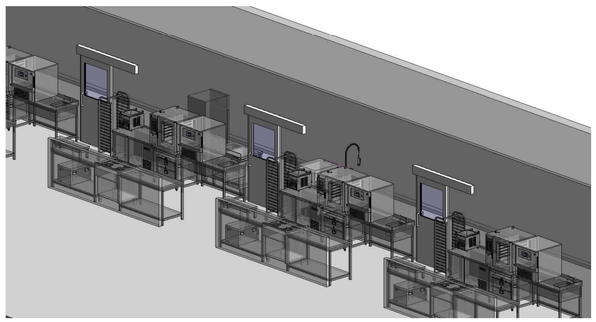

PROJECTS 4GASTRONOMY

	VYPRACOVAL: Ing. Paulina Gołosko	KONTROLOVAL: Bc. Luboš Prüger	OPRÁVNĚNÁ OSOBA: Bc. Luboš Prüger	ČÍSLO VÝTISKU: 1
NÁZEV AKCE	Soutěžní studia	MÍSTO AKCE	DATUM 13.02.2026	
			REVIZE	
NÁZEV ČÁSTI	-		STUPEŇ PD DPS	FORMÁT
		Č. POPISNÉ	MĚŘÍTKO 1 : 25	A2
OBSAH VÝKRESU	Dispozice	Č. POZEMKU KAT. ÚZEMÍ	INT. ČÍSLO	POŘ. ČÍSLO: 1.01 (1)